


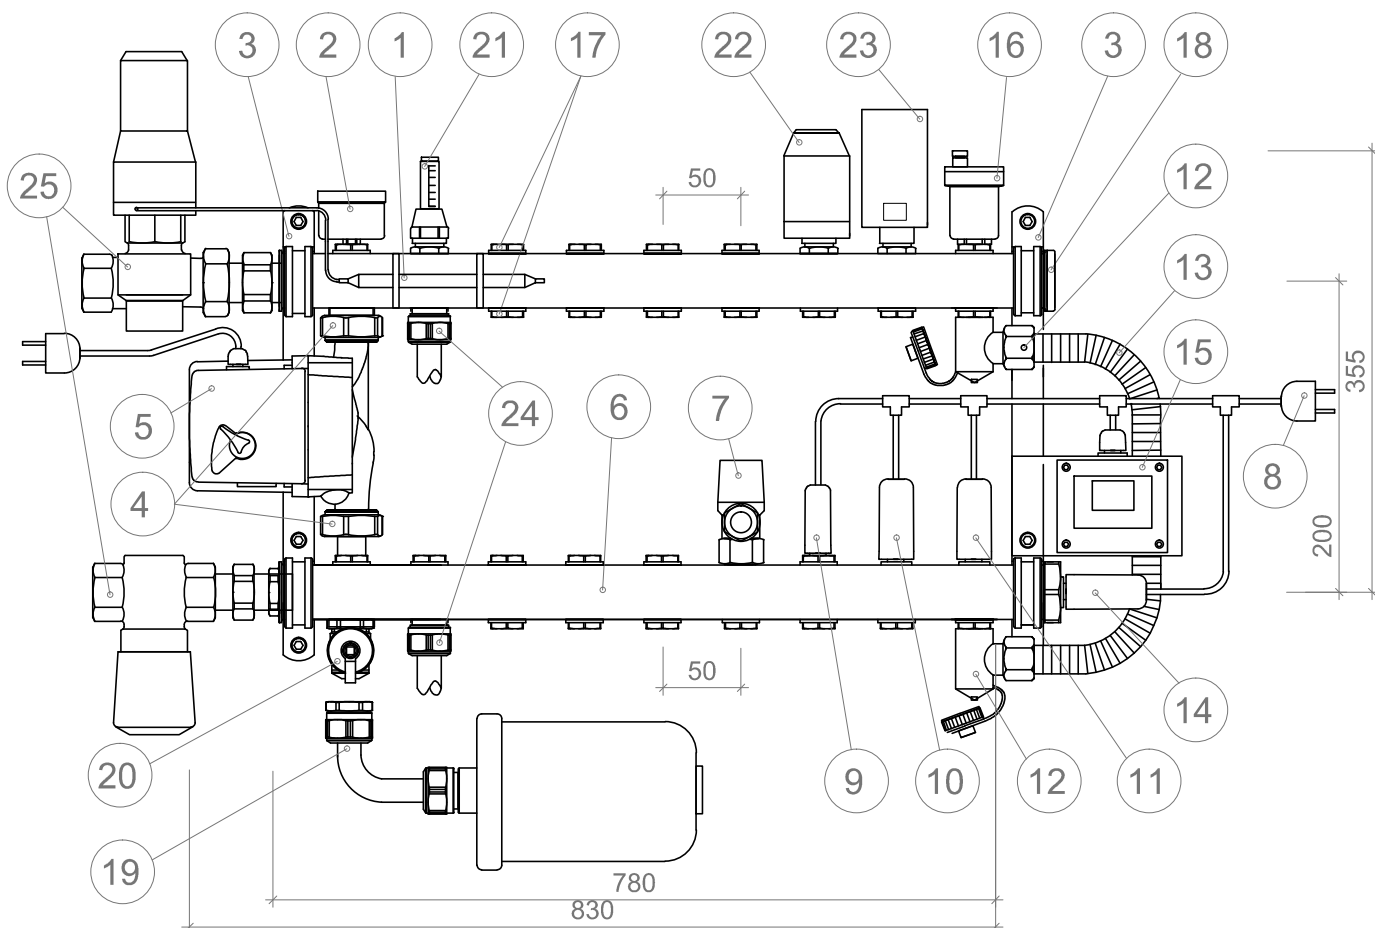

Примечания:

- глубина Н1 (по насосу) 110 мм;
- глубина Н2 (по расш.баку) - 120 мм.

Поз.	Наименование	Кол-во шт.	Поз.	Наименование	Кол-во
1	Напорный коллектор	1 шт.	16	Воздухоотводчик	1 шт.
2	Термометр	1 шт.	17	Заглушка 1/2"	
3	Консоль крепления	2 шт.	18	Заглушка 1"	1 шт.
4	Эксцентрики	2 шт.	19	Расширительный бак с гибкой подводкой	1 компл.
5	Циркуляционный насос	1 шт.	20	Сервисный клапан заполнения / слива	1 шт.
6	Возвратный коллектор	1 шт.	21	Комплект с расходомером 50050-E	
7	Клапан предохранительный	1 шт.	22	Комплект с термостатическим клапаном 51105-E	
8	Вилка питания БУМ	1 шт.	23	Электропривод 67034-1ABC	
9	Симистор		24	Комплект фитинга для подключения трубы 50000-16	
10	Предельный термостат		25	Комплект подключения к внешнему источнику 54126-202020	
11	Датчик температуры	1 шт.			
12	Клапан заполнения / слива	2 шт.			
13	Байпас	1 шт.			
14	Встроенный нагреватель	1 компл.			
15	Блок управления (БУМ)	1 компл.			

Взам. инв. №		10	Предельный термостат						22	Комплект с термостатическим клапаном 51105-Е				
		11	Датчик температуры				1 шт.		23	Электропривод 67034-1ABC				
		12	Клапан заполнения / слива				2 шт.		24	Комплект фитинга для				
		13	Байпас				1 шт.			подключения трубы 50000-16				
		14	Встроенный нагреватель				1 компл.		25	Комплект подключения к внешнему				
		15	Блок управления (БУМ)				1 компл.			источнику 54126-202020				
Подп. и дата														
		Изм.	Кол. уч.	Лист	N док.	Подп.	Дата							
		ГИП						АВС-САМОРЕГУЛИРУЮЩИЙСЯ НАГРЕВАТЕЛЬНЫЙ УЗЕЛ Серия «МЕ-3500»				Стадия	Лист	Листов
Инв. № подл.		Разработал												
		Проверил												
		УТВ.						Комплект с подключением к внешнему источнику (принципиальная схема)				 ELEMENTS		